

Zyra kadastrale komunale / Opštinska katastarska kancelarija: Ferizaj

Nr. i njësisë kadastrale / Br. katastarske jedinice : 00953-5- -0

Zona kadastrale / Katastarska zona: Talinoc i Jerlive


Numri i lëndës / Broj predmeta:

Lloji i njësisë kadastrale / Vrsta katastarske jedinice : Shtëpi

Republika e Kosovës
Republika Kosova-Republic of Kosova
Qeveria -Vlada-Government

Shkalla e zvoglimit / Razmera plana 1: 150

Ministria e Mjedisit dhe Planifikimit Hapësinor /Ministarstvo Sredine i Prostornog Planiranja/Ministry of Environment and Spatial Planning
AGJENCIA KADASTRALE E KOSOVËS/ KATASTARSKA AGENCIJA KOSOVA/ KOSOVA CADASTRAL AGENCY

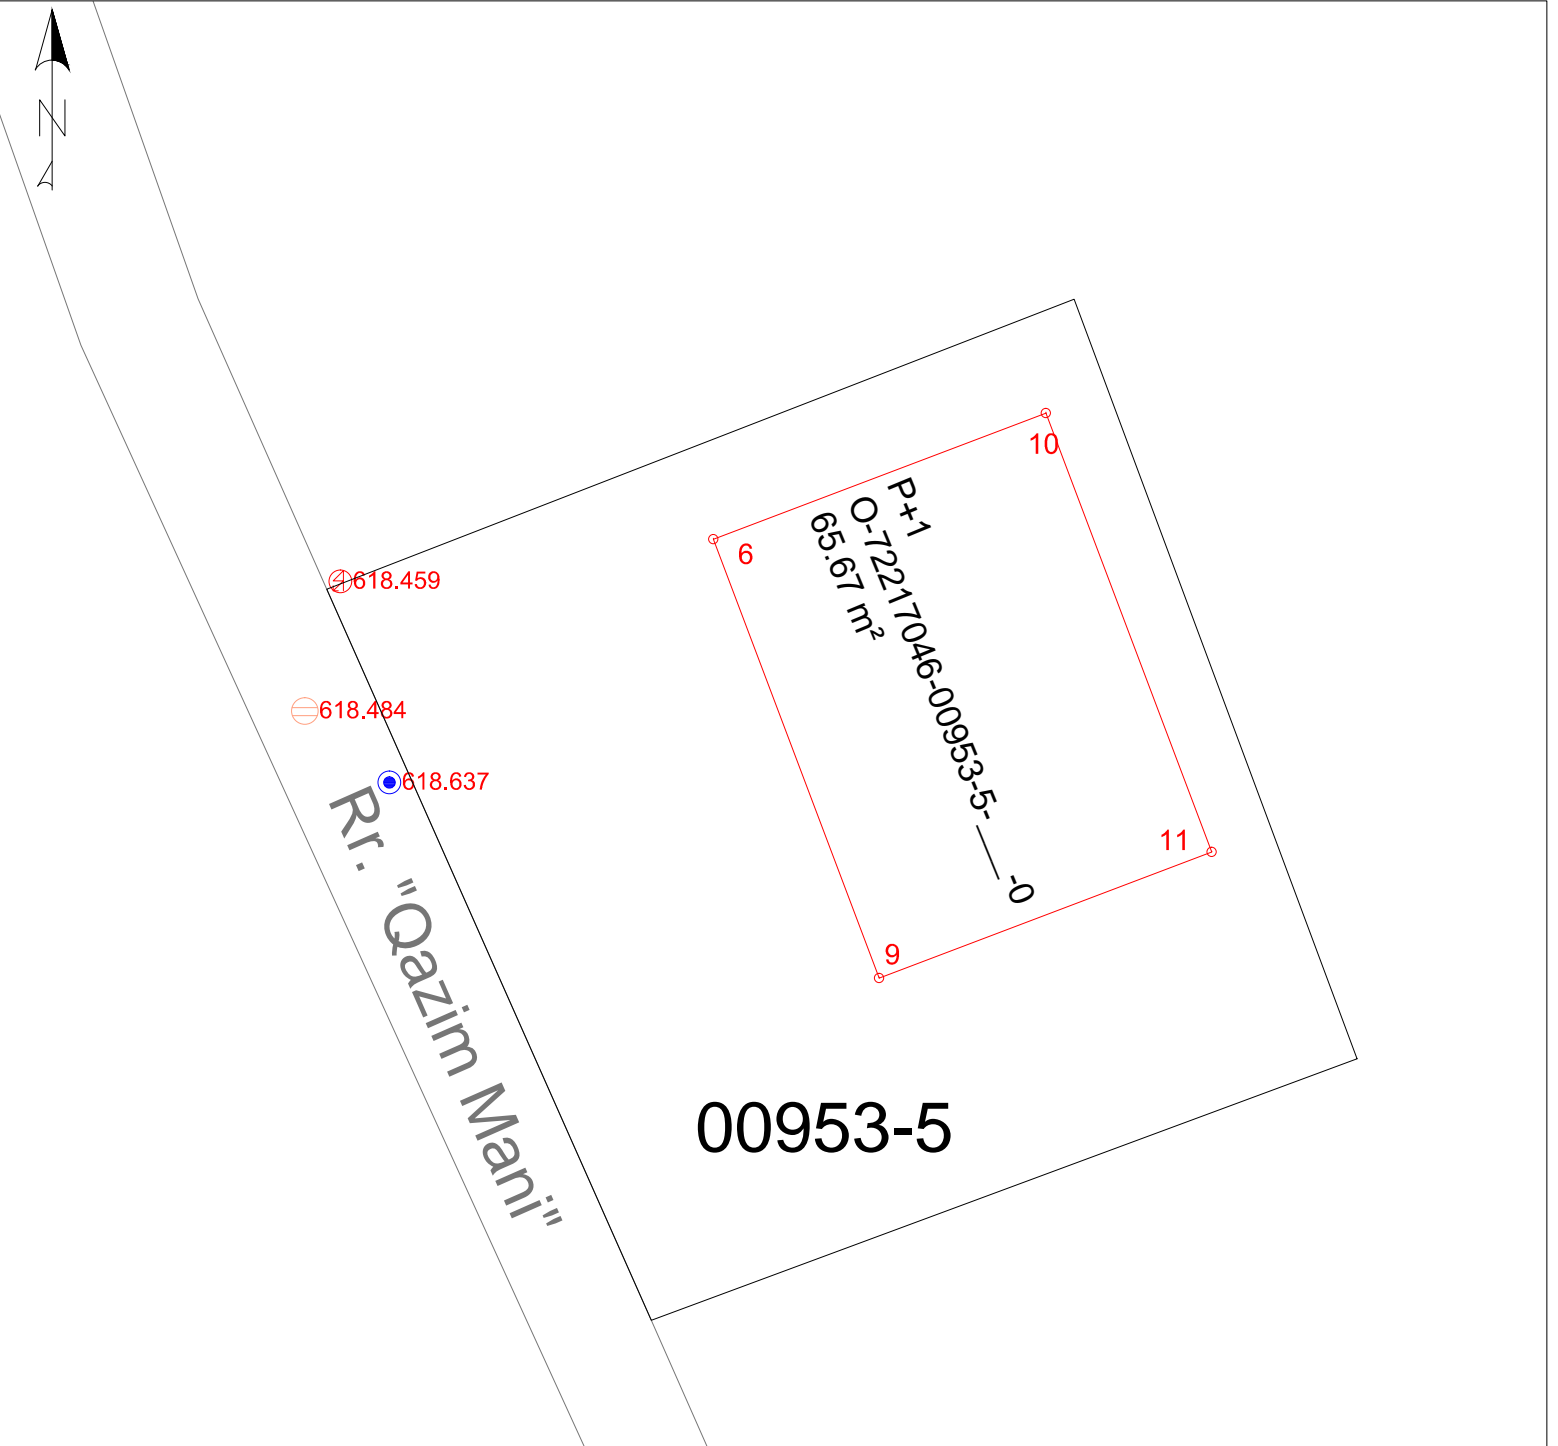

| Nr | Y | X | H | Kodi | Përshkrimi | Burimi |
|----|-------------|-------------|---------|------|-----------------|--------|
| 6 | 7513429.688 | 4694129.258 | 618.851 | 40 | Shtëpi-Ndërtesë | PM |
| 9 | 7513432.976 | 4694120.551 | 618.851 | 40 | Shtëpi-Ndërtesë | PM |
| 10 | 7513436.285 | 4694131.761 | 618.851 | 40 | Shtëpi-Ndërtesë | PM |
| 11 | 7513439.573 | 4694123.054 | 618.851 | 40 | Shtëpi-Ndërtesë | PM |

Rilevoi / Snimio: LIRIDON SEJDIU
(emri dhe mbiemri i gjeodetit/kompanisë/ ime i prezime geodeta/ kompanije)

Aprovoi / Usvojio:
(emri dhe mbiemri i përsoneit zyrtar/ ime i prezime sluzbenog lica)

Nr. i licencës / Br. licence: 140

V.V.

Nënshkrimi / Potpis:

Nënshkrimi / Potpis:

Data e rilevimit / Datum snimanja: 17.09.2025

Data e rilevimit / Datum snimanja: